
CHANGE VERSION		变更内容			
A	09/03/18	REL	C		
B			D		
			E		

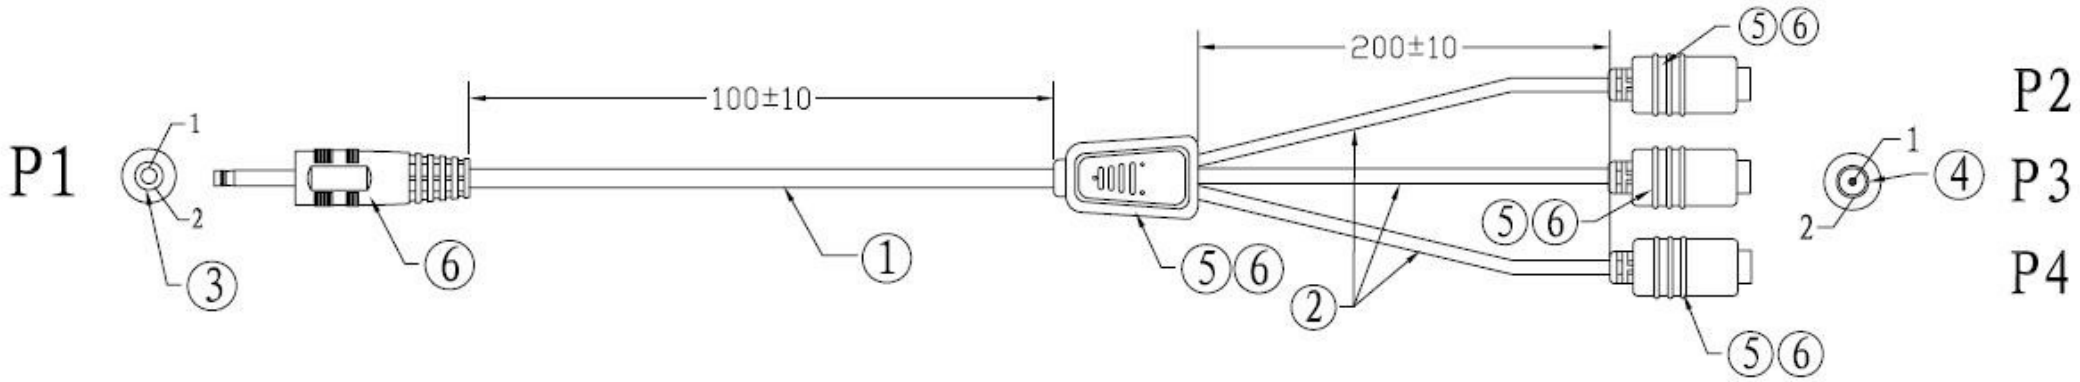

PIN OUT :

P1	P2	P3	P4
1	1	1	1
2	2	2	2

RoHS

MATERIAL LIST :材料明细:

NO. 序号	P/NAME 品名	DESCRIPTION 品名规格	Q'TY 数量
1	线材	NO-UL 28AWG*1C+S OD: 3.0±0.1 黑色半雾(B792) L: 150mm	1
2	线材	NO-UL ~~24AWG*2C~~ OD: 3.5±0.15 黑色半雾(B792) L: 240mm	3
3	插头	DC3.5*1.35 公座母PIN	1
4	插头	DC3.5*1.35 母座公PIN	3
5	胶料	LD PE ~~内模胶粒~~	2g
6	胶料	45P 黑色(B792)PVC外模胶粒	12g
7	包装	1PCS/PE袋: 06*4"*10"	1

MOLD TOOL NO. 模具编号
DC3.5*1.35 A110-022-001 SR C130-278-001 C130-279-001

	SCALE 比例:	UNIT 单位: MM	REV 修订: A
FILE NAME 文件名: OW0903058	CUSTOMER 客户: 竟捷		
DATE 日期: 09/03/18	CUSTOMER P/N 客户编号:		

DRAWN BY 工程绘图: 沈波
CHECKED BY 工程审核:
CONFIRMED BY 业务审核:
CHECKED BY 品管审核:
APPROVED BY 经理核准: